


Werf van de Biesbosch

Werf van Schouten

- Legenda**
- gipsblokkenwand
 - gipsblokkenwand zwaar
 - kalkzandsteenwand
 - beton
 - scheidingswand, geïsoleerd, beplaat met gipsplaten
 - voorzetwand, geïsoleerd, afgewerkt met beplating
 - krijtstreep methode
 - dranger, zelfsluitende deur
 - t techniekruimte
 - droge blusleiding
- Maatvoering is indicatief aangegeven. Aan deze tekening kunnen geen rechten worden ontleend.

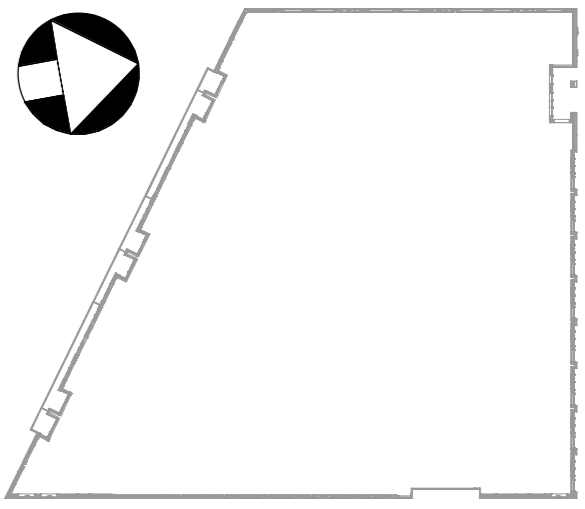

begane grond
 schaal 1 : 200

onderdeel
plattgrond begane grond
 project
Stadswerven Kavel A3 Dordrecht
Het Wantij






Legenda

- gipsblokkenwand
- gipsblokkenwand zwaar
- kalkzandsteenwand
- beton
- scheidingswand, geïsoleerd, beplaat met gipsplaten
- voorzetwand, geïsoleerd, afgewerkt met beplating
- krijtstreep methode
- dranger, zelfsluitende deur
- techniekruimte
- droge blusleiding

Maatvoering is indicatief aangegeven. Aan deze tekening kunnen geen rechten worden ontleend.

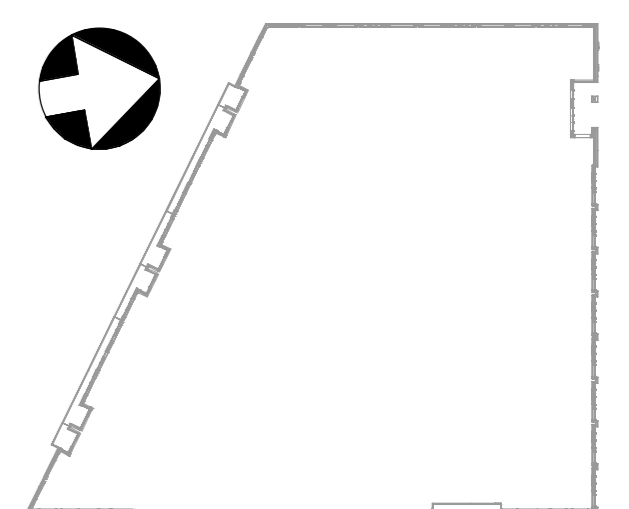

onderdeel
plattgrond eerste verdieping

project
**Stadswerven Kavel A3 Dordrecht
Het Wantij**





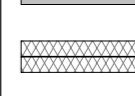
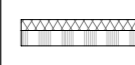

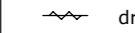
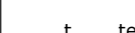


eerste verdieping


schaal 1 : 200



Legenda

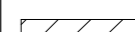-  gipsblokkenwand
-  gipsblokkenwand zwaar
-  kalkzandsteenwand
-  beton
-  scheidingswand, geïsoleerd, beplaat met gipsplaten
-  voorzetwand, geïsoleerd, afgewerkt met beplating
-  krijtstreep methode
-  dranger, zelfsluitende deur
-  techniekrimte
-  droge blusleiding

Maatvoering is indicatief aangegeven. Aan deze tekening kunnen geen rechten worden ontleend.

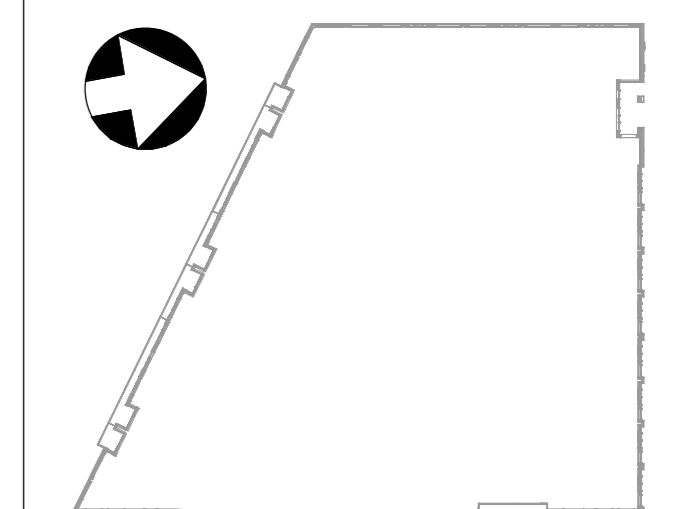

onderdeel
plattegrond 2e verdieping




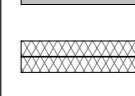
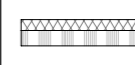

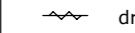
project
**Stadswerven Kavel A3 Dordrecht
Het Wantij**




tweede verdieping
schaal 1 : 200



Legenda

-  gipsblokkenwand
-  gipsblokkenwand zwaar
-  kalkzandsteenwand
-  beton
-  scheidingswand, geïsoleerd, beplaat met gipsplaten
-  voorzetwand, geïsoleerd, afgewerkt met beplating
-  krijtstreep methode
-  dranger, zelfsluitende deur
-  t techniekruimte
-  droge blusleiding

Maatvoering is indicatief aangegeven. Aan deze tekening kunnen geen rechten worden ontleend.

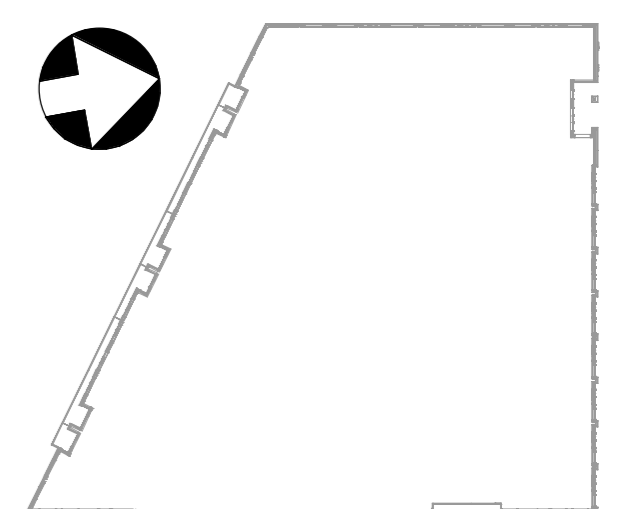

onderdeel
plattgrond 3e verdieping


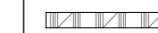
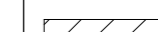
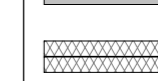
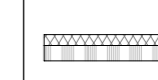




project
**Stadswerven Kavel A3 Dordrecht
Het Wantij**




derde verdieping
schaal 1 : 200



Legenda

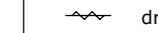-  gipsblokkenwand
-  gipsblokkenwand zwaar
-  kalkzandsteenwand
-  beton
-  scheidingswand, geïsoleerd, beplaat met gipsplaten
-  voorzetwand, geïsoleerd, afgewerkt met beplating
-  krijtstreep methode
-  dranger, zelfsluitende deur
-  techniekrimte
-  droge blusleiding

Maatvoering is indicatief aangegeven. Aan deze tekening kunnen geen rechten worden ontleend.

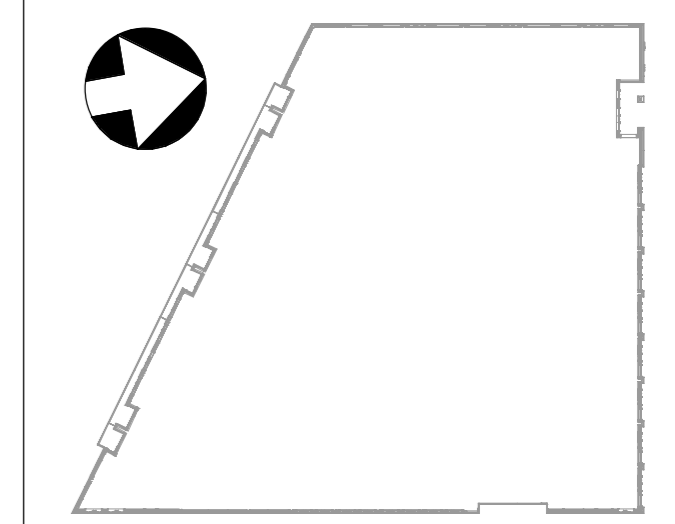


onderdeel
plattengrond 4e verdieping


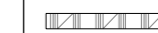
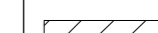

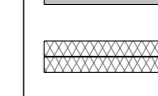
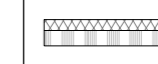




project
Stadswerven Kavel A3 Dordrecht
Het Wantij

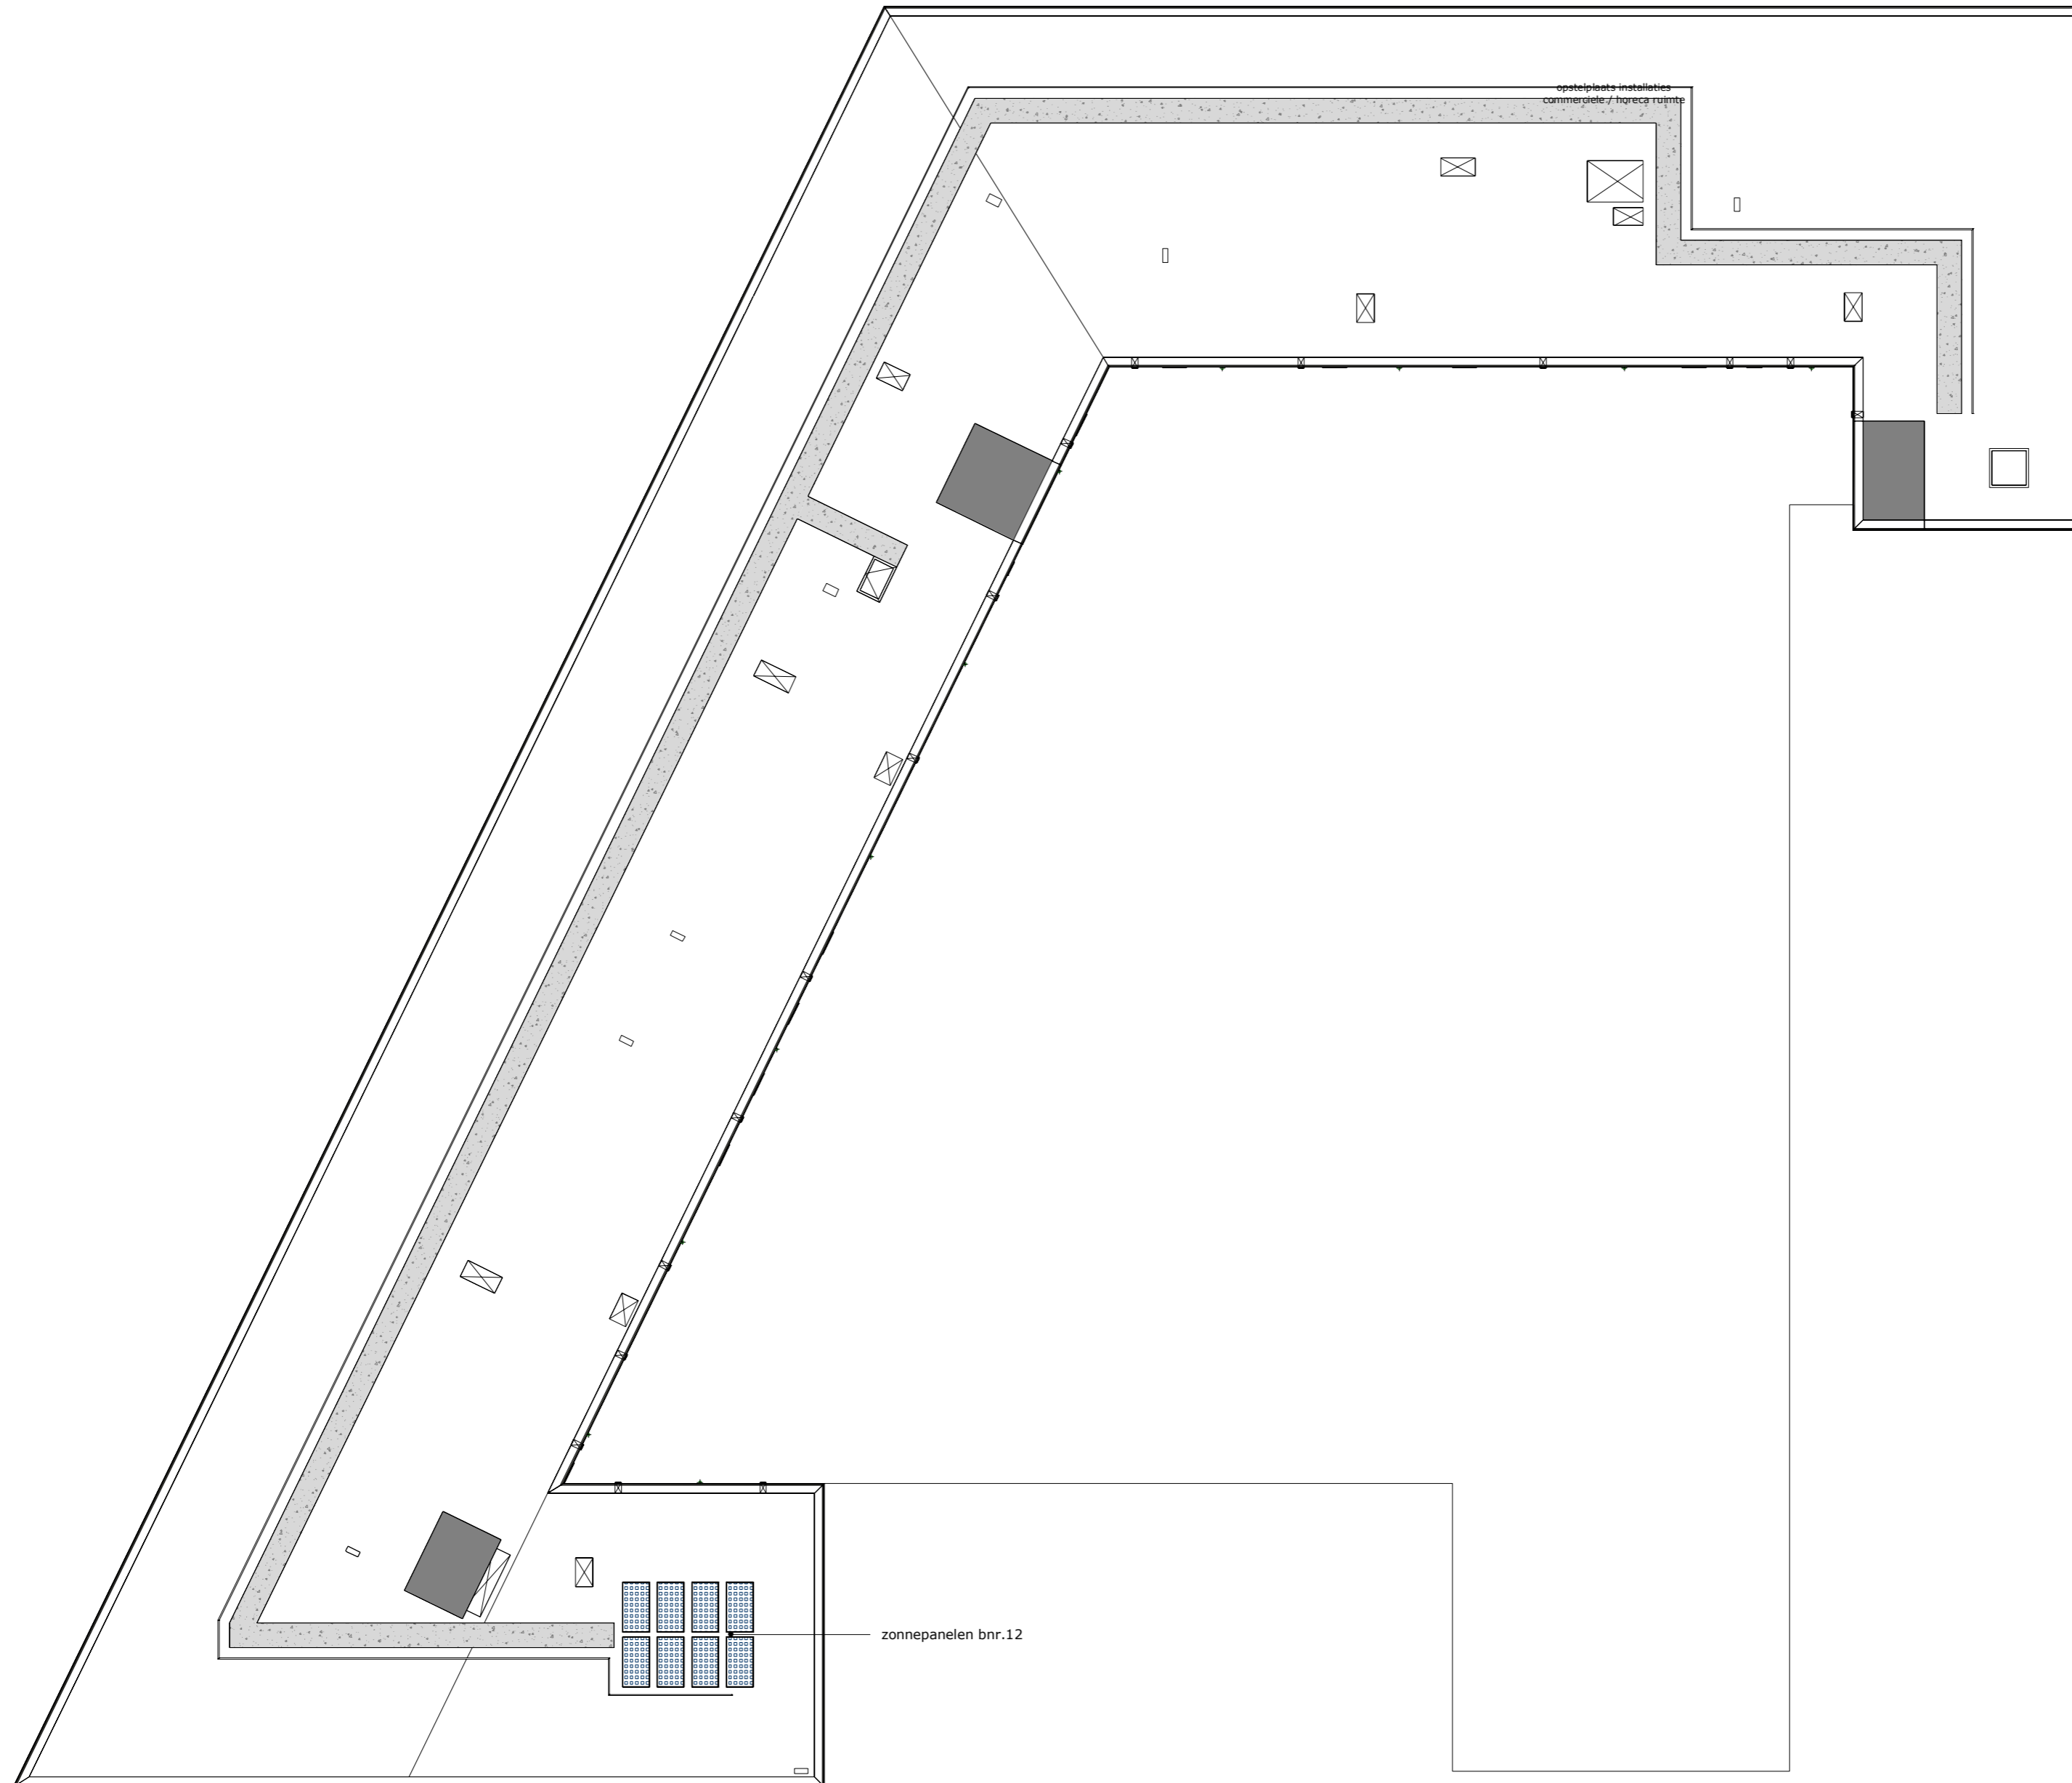


vierde verdieping
schaal 1 : 200



Legenda

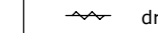-  gipsblokkenwand
-  gipsblokkenwand zwaar
-  kalkzandsteenwand
-  beton
-  scheidingswand, geïsoleerd, beplaat met gipsplaten
-  voorzetwand, geïsoleerd, afgewerkt met beplating
-  krijtstreep methode
-  dranger, zelfsluitende deur
-  techniekrimte
-  droge blusleiding

Maatvoering is indicatief aangegeven. Aan deze tekening kunnen geen rechten worden ontleend.

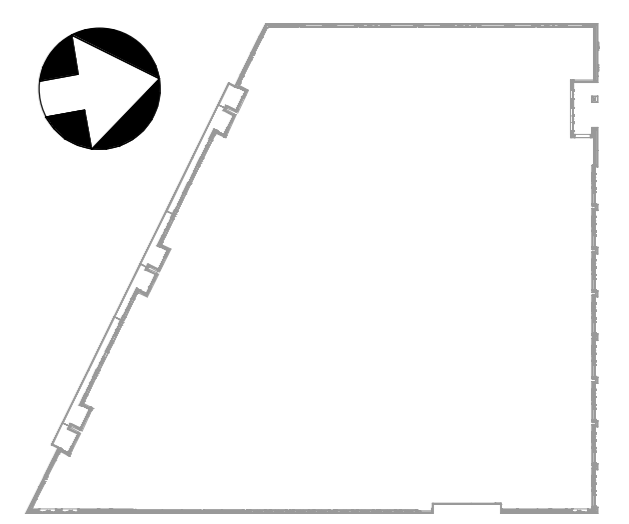

onderdeel
plattegrond dak

project
**Stadswerven Kavel A3 Dordrecht
Het Wantij**

