Noordgevel

schaal 1 : 200

Zuidgevel

schaal 1 : 200

Legenda

- gipsblokkenwand
- gipsblokkenwand zwaar
- kalkzandsteenwand
- beton
- scheidingswand, geïsoleerd, beplaat met gipsplaten
- voorzetwand, geïsoleerd, afgewerkt met beplating

Maatvoering is indicatief aangegeven. Aan deze tekening kunnen geen rechten worden ontleend.

								50
								39
								28
8	7	6	5	4	3	2	1	17
								horeca

Noordgevel

54	55	56	57	58	59
43	44	45	46	47	48
32	33	34	35	36	37
21	22	23	24	25	26
13		14	15		16

Zuidgevel

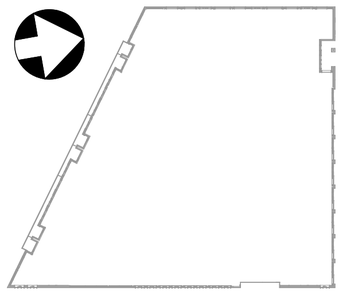

onderdeel
Noord- en Zuidgevel

project
Stadswerven Dordrecht
Het Wantij

datum	schaal	formaat	
01-05-2023	1:200	A2	007

Oostgevel

schaal 1 : 200

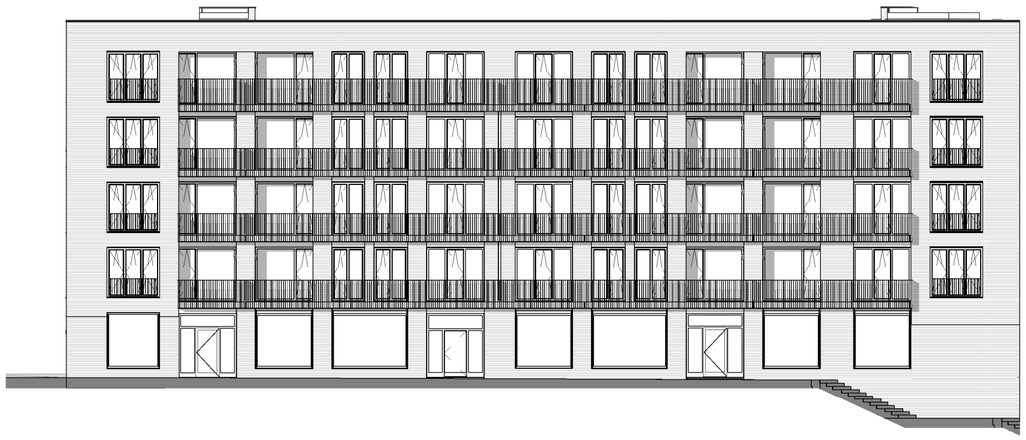

Westgevel

schaal 1 : 200

Legenda

- gipsblokkenwand
- gipsblokkenwand zwaar
- kalkzandsteenwand
- beton
- scheidingswand, geïsoleerd, beplaat met gipsplaten
- voorzetwand, geïsoleerd, afgewerkt met beplating

Maatvoering is indicatief aangegeven. Aan deze tekening kunnen geen rechten worden ontleend.

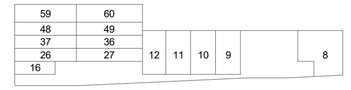

Oostgevel

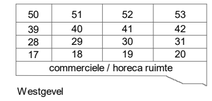

Westgevel

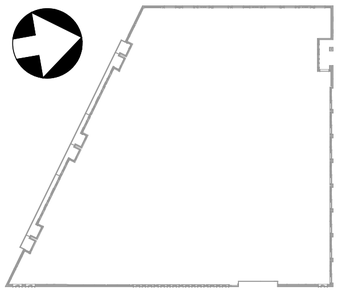

onderdeel
Oost- en Westgevel

project
Stadswerven Dordrecht
Het Wantij

datum	schaal	formaat	
01-05-2023	1:200	A2	008

Binnen Noordgevel

schaal 1 : 200

A-A

schaal 1 : 200

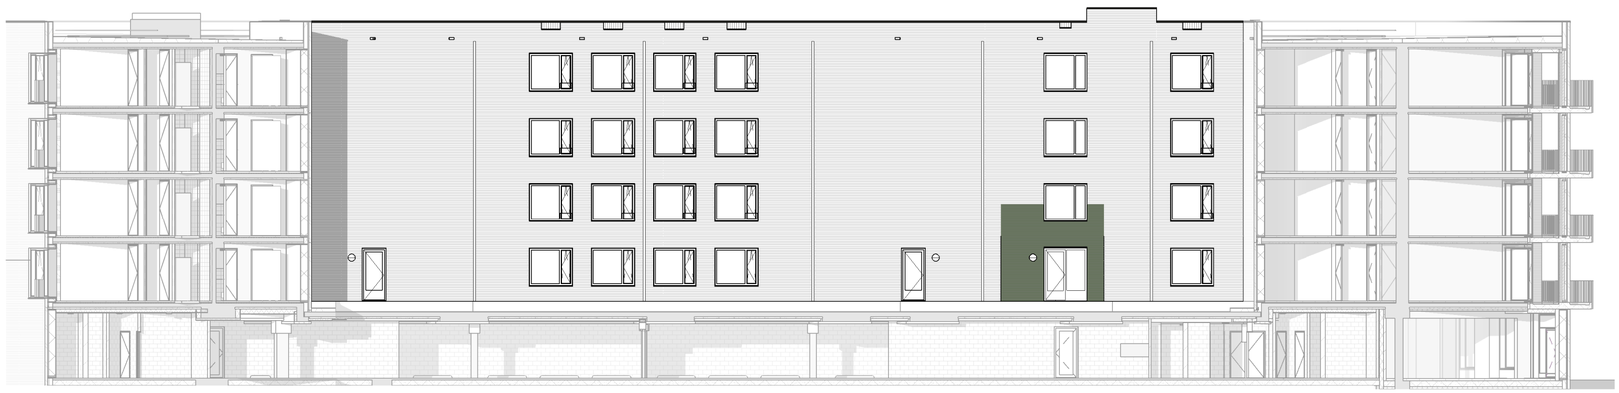

Binnen Zuidgevel

schaal 1 : 200

Legenda

- gipsblokkenwand
- gipsblokkenwand zwaar
- kalkzandsteenwand
- beton
- scheidingswand, geïsoleerd, beplaat met gipsplaten
- voorzetwand, geïsoleerd, afgewerkt met beplating

Maatvoering is indicatief aangegeven. Aan deze tekening kunnen geen rechten worden ontleend.

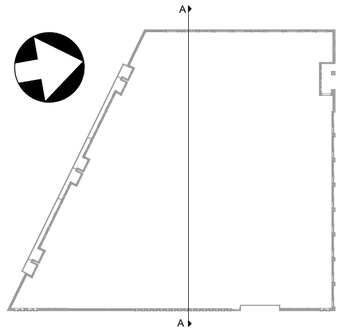

onderdeel
Binnen Noord/Zuidgevel & doorsnede

project
Stadswerven Dordrecht
Het Wantij

datum	schaal	formaat	
01-05-2023	1:200	A2	009

Binnen Oostgevel

schaal 1 : 200

Binnen Westgevel

schaal 1 : 200

Legenda

- gipsblokkenwand
- gipsblokkenwand zwaar
- kalkzandsteenwand
- beton
- scheidingswand, geïsoleerd, beplaat met gipsplaten
- voorzetwand, geïsoleerd, afgewerkt met beplating

Maatvoering is indicatief aangegeven. Aan deze tekening kunnen geen rechten worden ontleend.

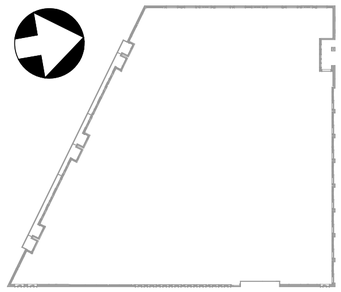

onderdeel
Binnen Oost- en Westgevel

project
Stadswerven Dordrecht
Het Wantij

QCW jp van eesteren

datum	schaal	formaat	
01-05-2023	1:200	A2	010