


oostgevel

schaal 1 : 50




binnengevel

schaal 1 : 50

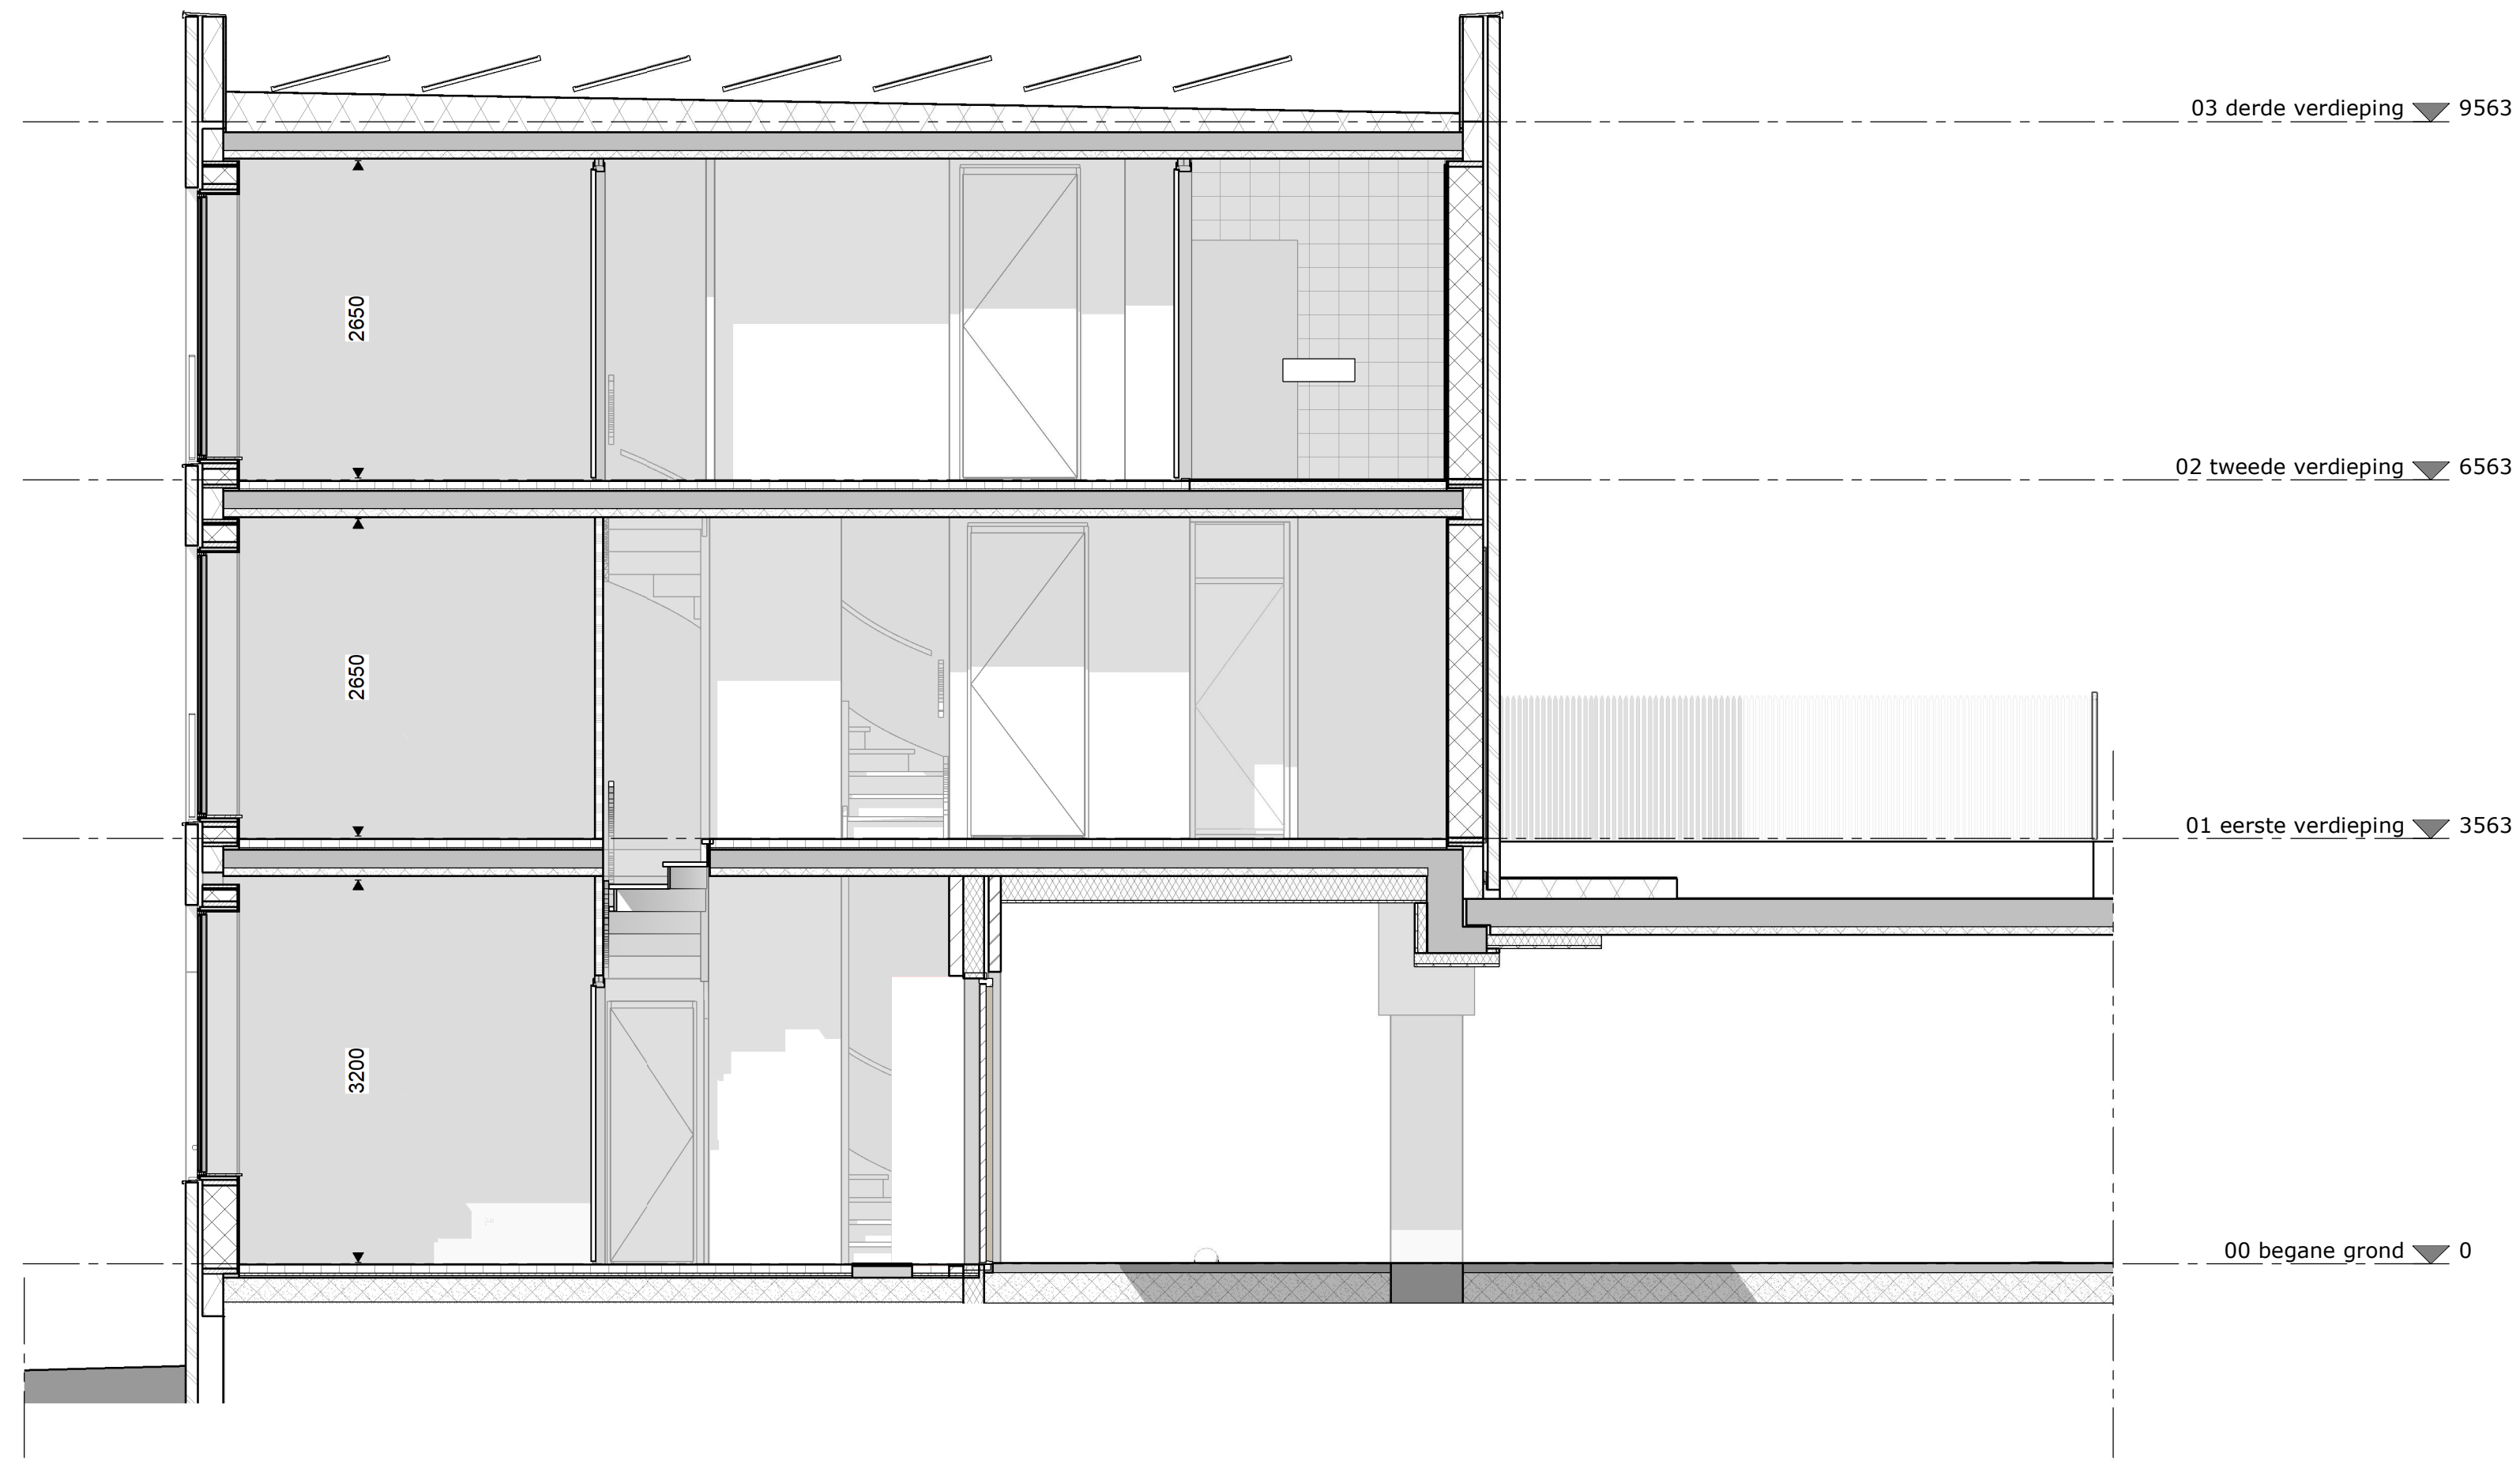


doorsnede

schaal 1 : 50

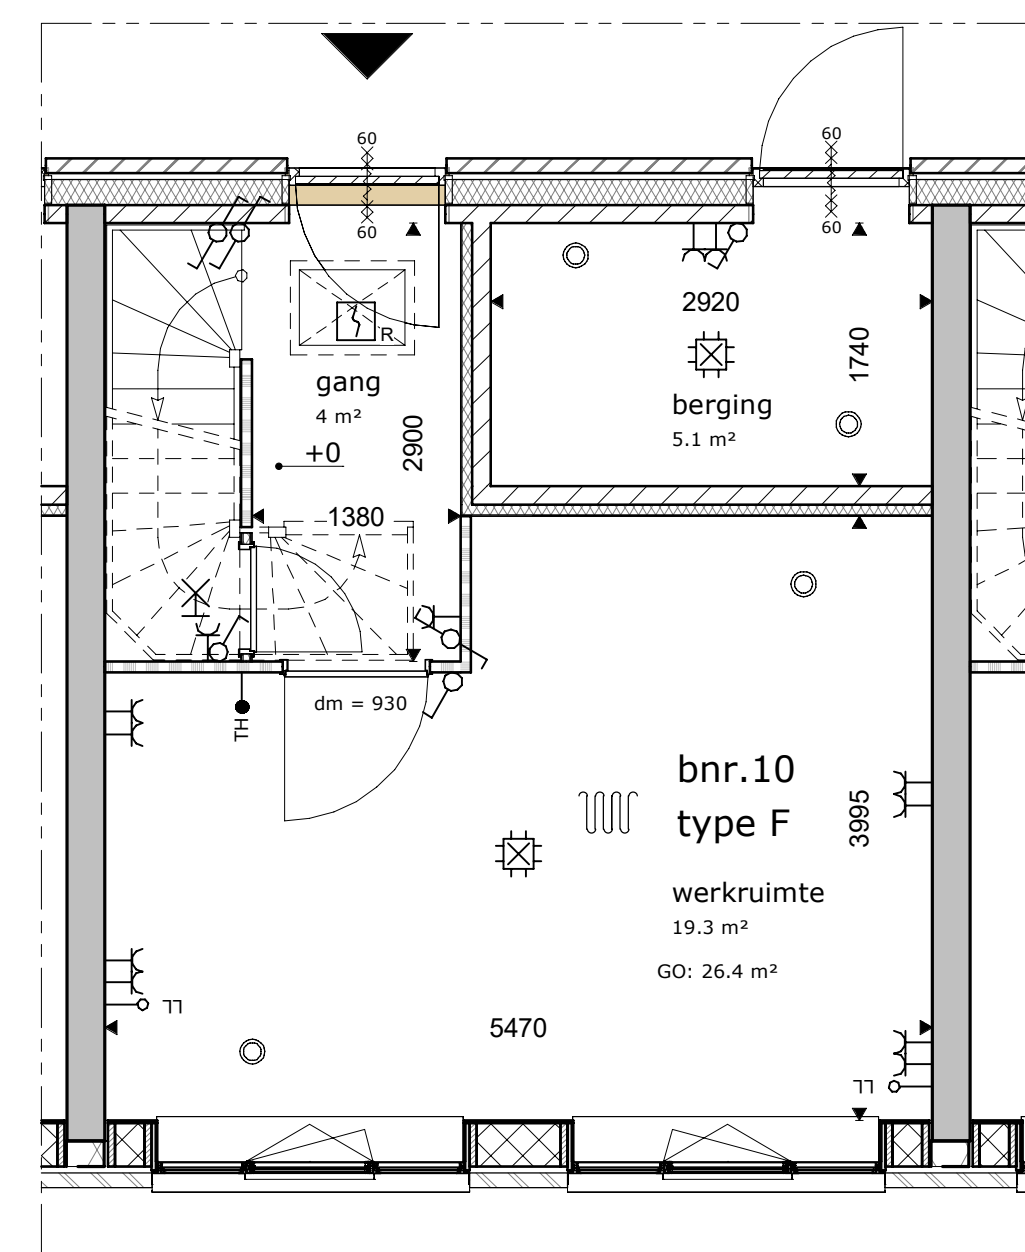


begane grond

schaal 1 : 30

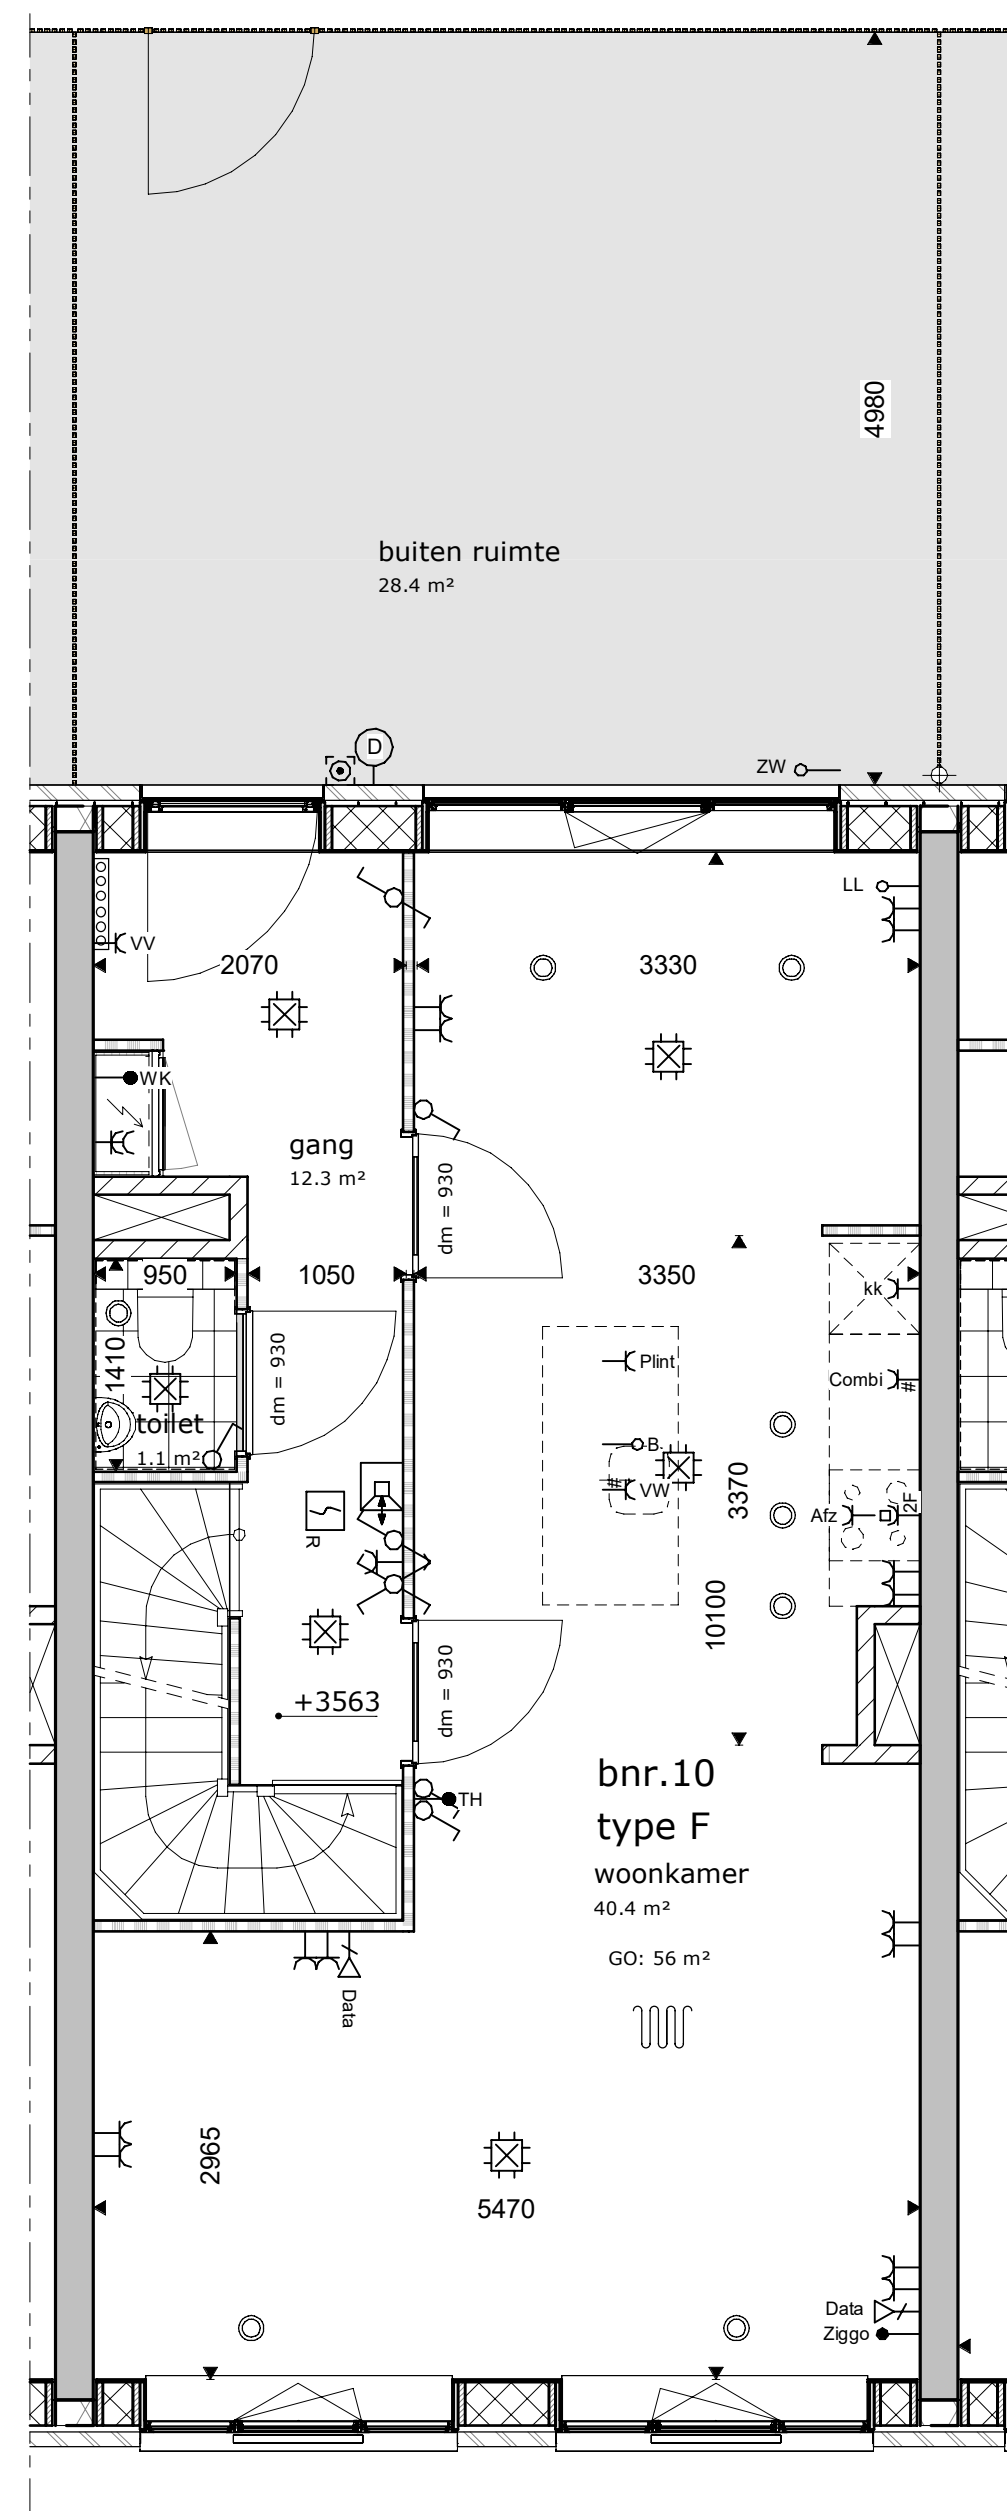


eerste verdieping

schaal 1 : 50

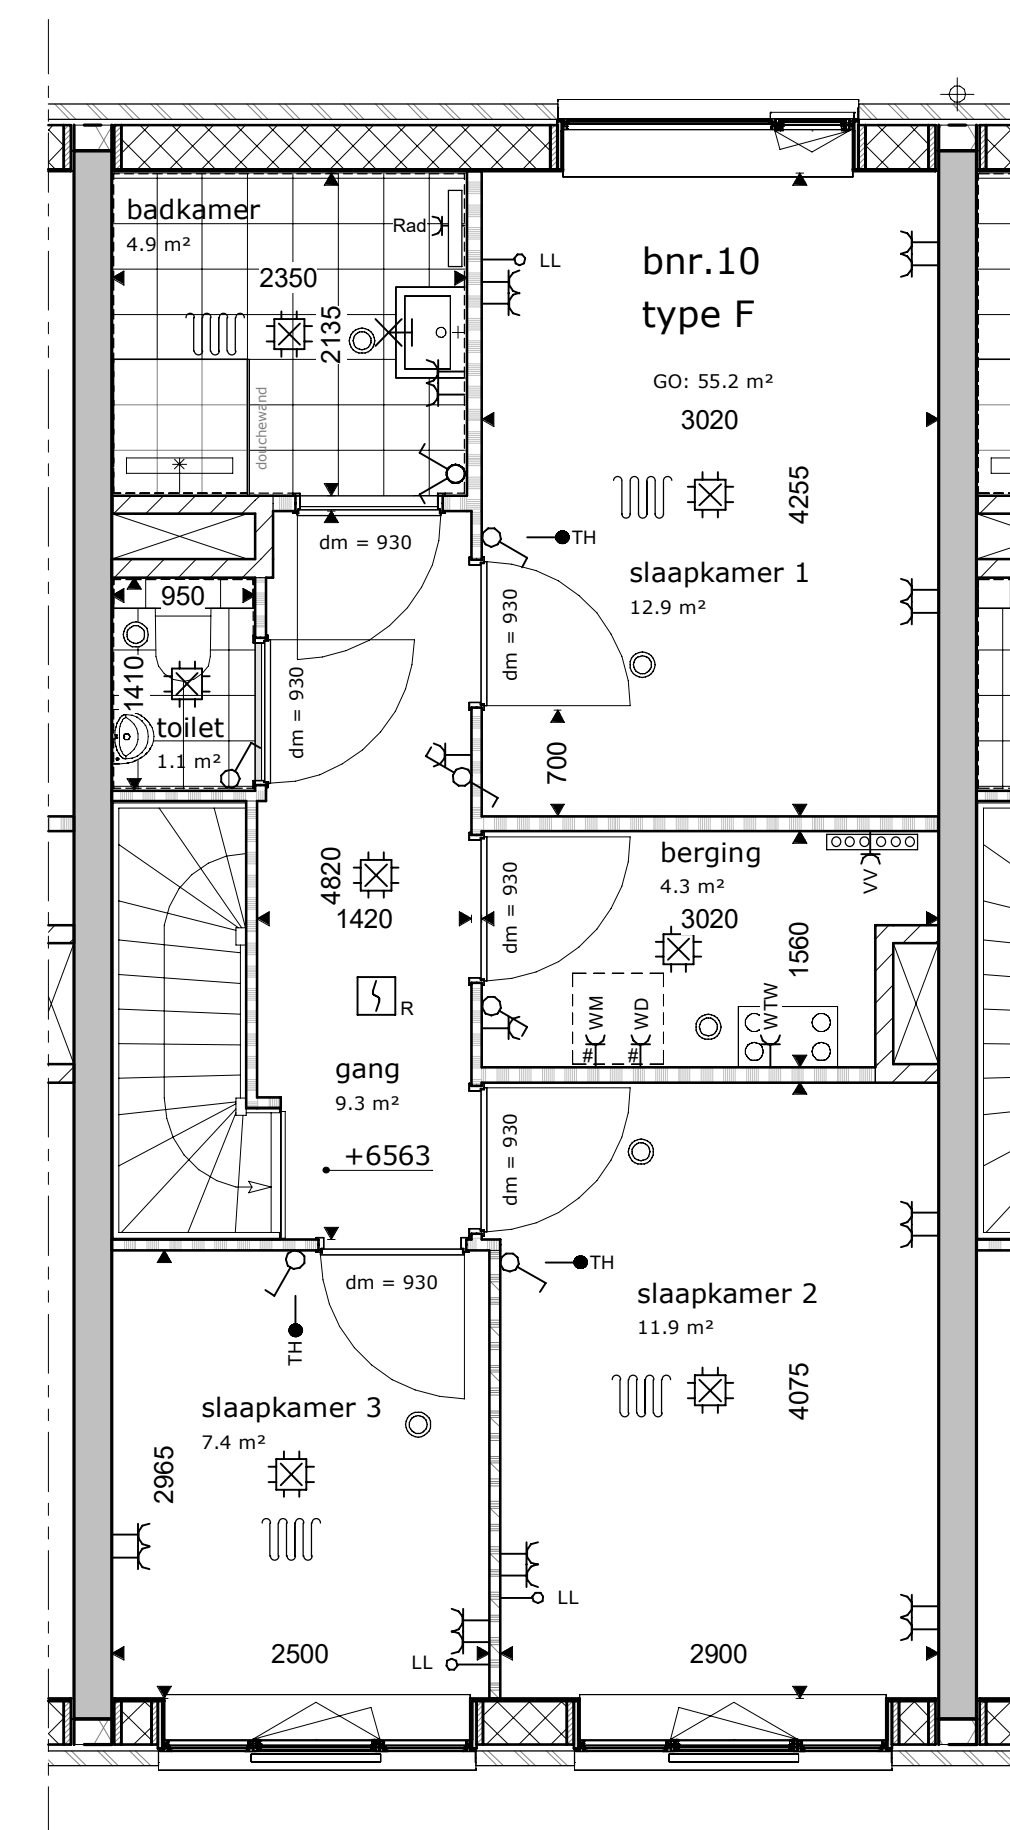

tweede verdieping

schaal 1 : 50

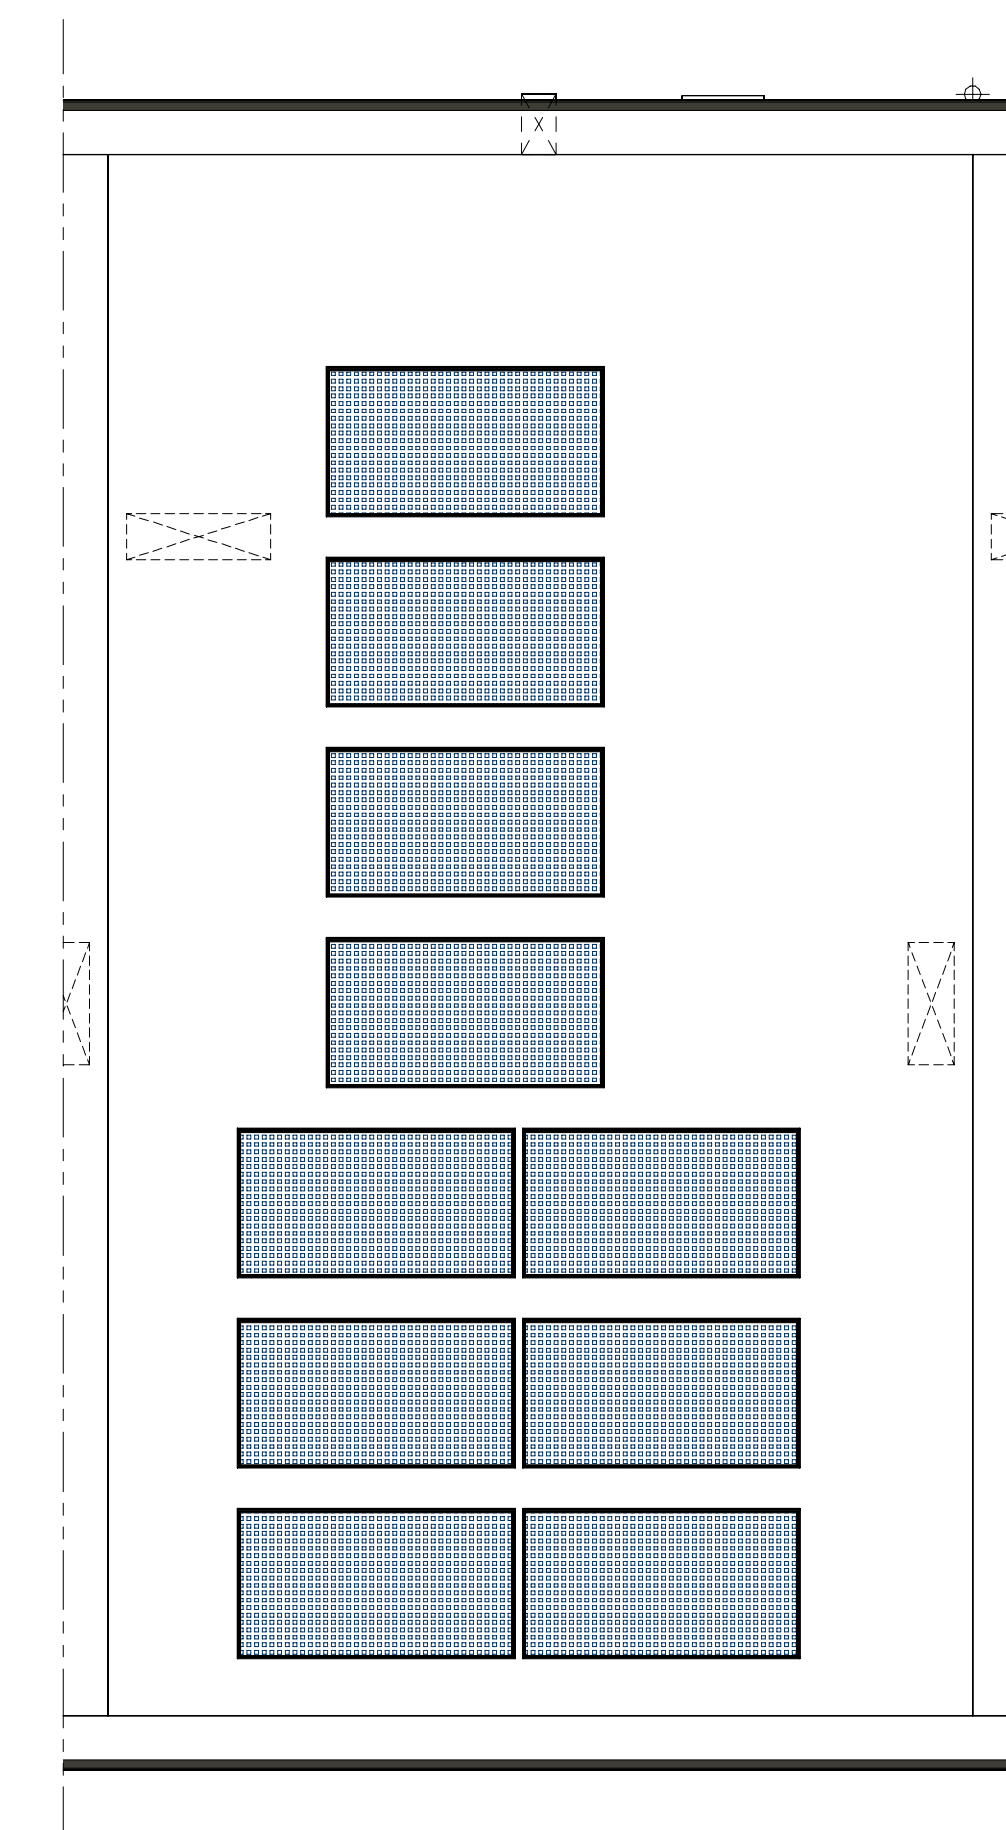

dak verdieping


schaal 1 : 50

Legenda

	gipsblokkewand		opstelpaats koelkast
	wandcontactdoos tweezijdig in twee inbouwdozen		opstelpaats koelkast

De posties van de installaties op de wanden en aan het plafond zijn indicatief weergegeven. De posties kunnen afwijken bij verdere uitwerking van het plan door de Maatvoering is indicatief weergegeven. Aan deze tekening kunnen geen rechten worden ontleend.


Peilmaten bij doorsnedes van de verdiepingen zijn bovenkant deklinker.

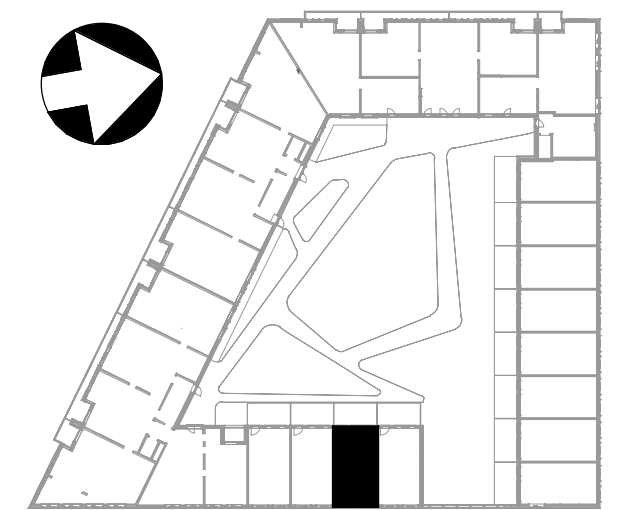

ontwerper  
stadswoning type F  
project  
Stadswerven Kavel A3 Dordrecht  
Het Wantij





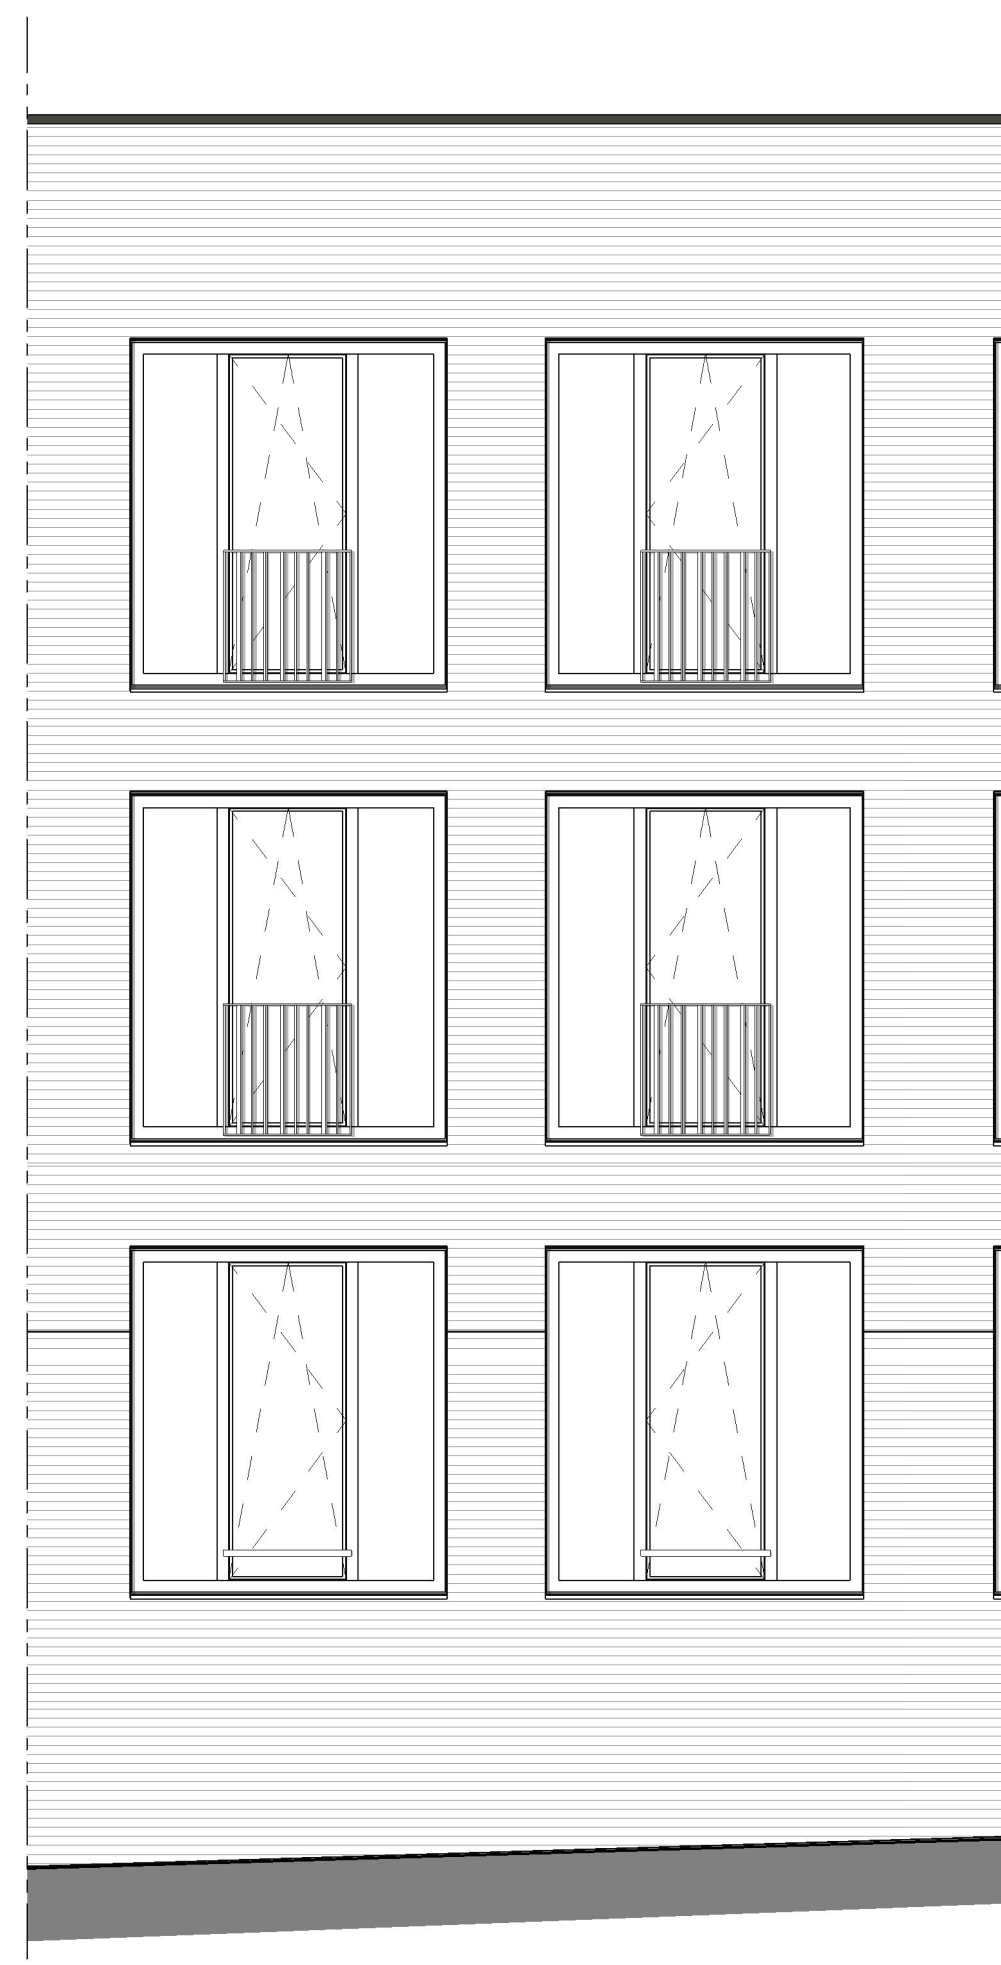


oostgevel

schaal 1 : 50




binnengevel

schaal 1 : 50

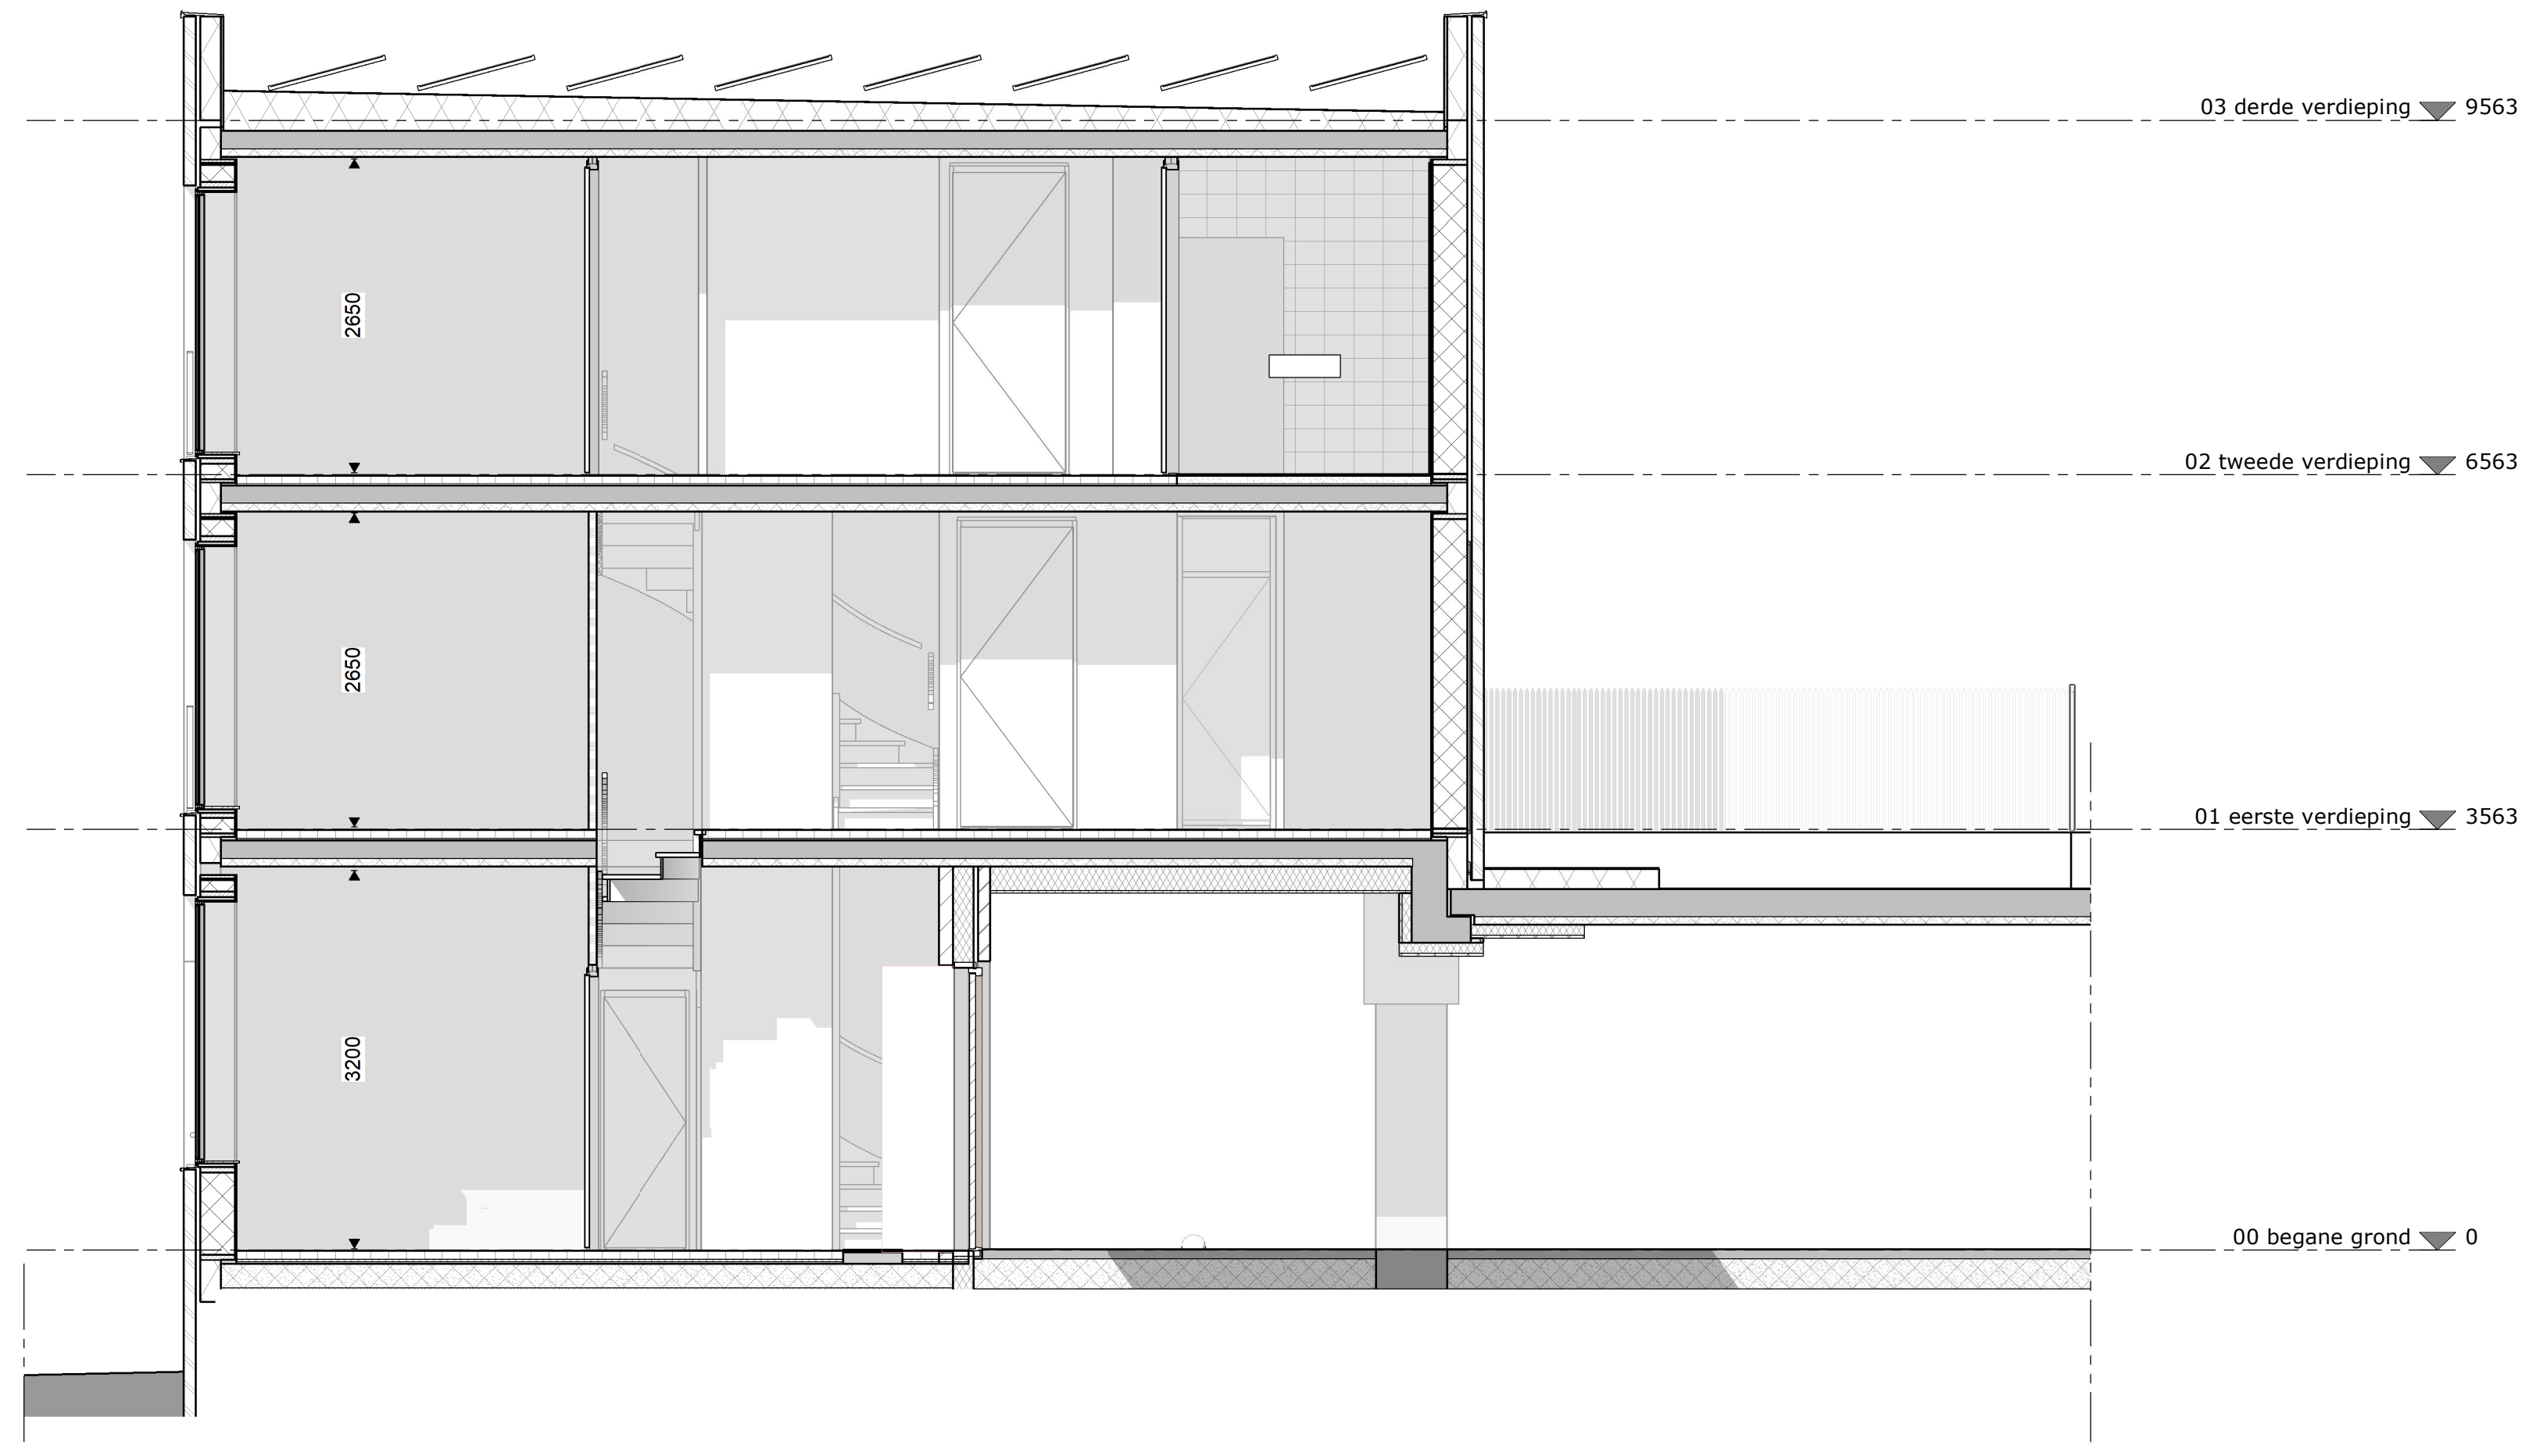


doorsnede

schaal 1 : 50

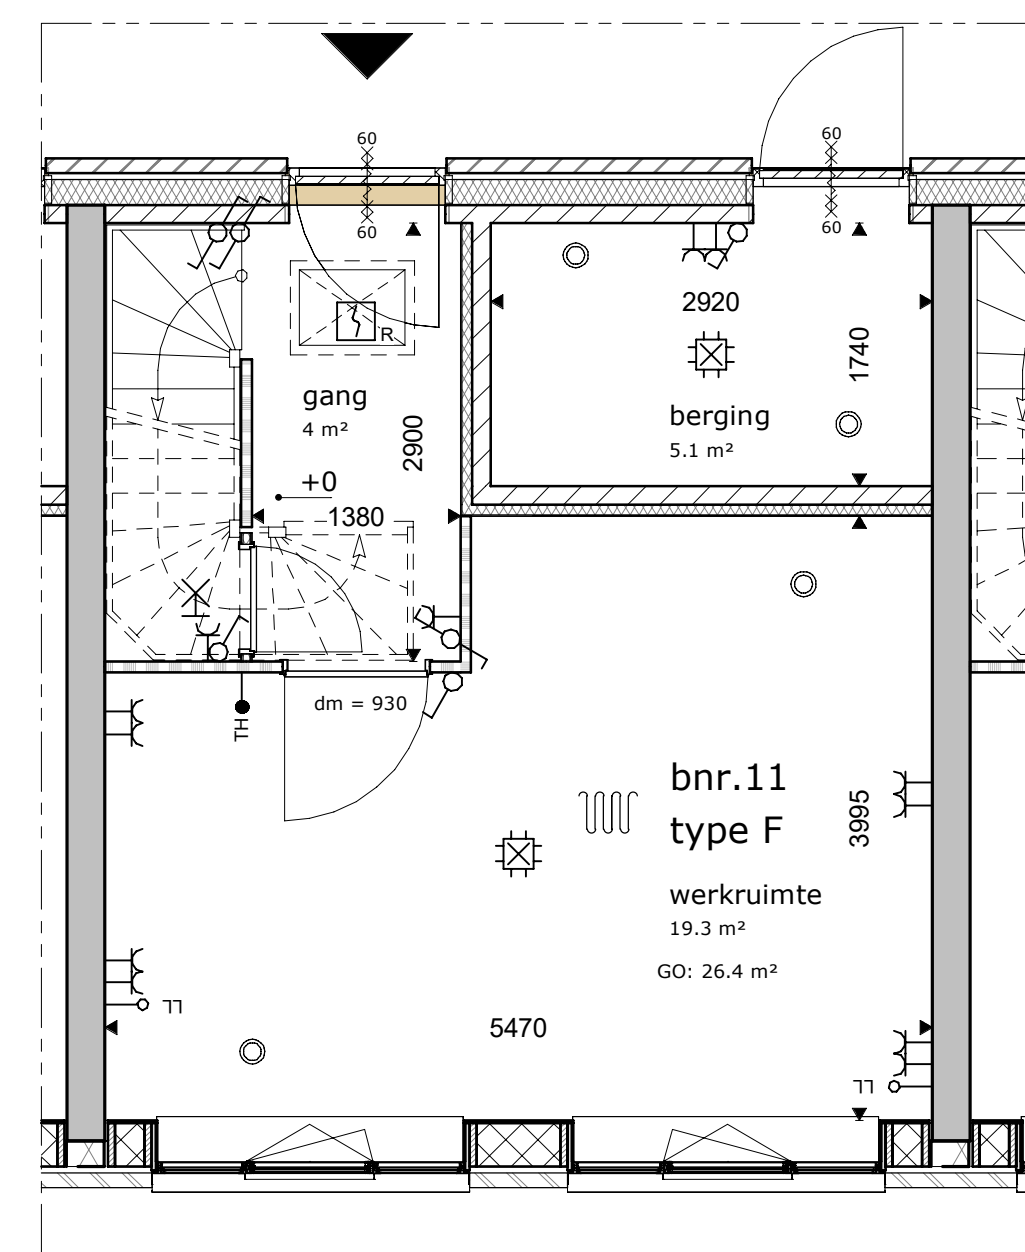


begane grond

schaal 1 : 30

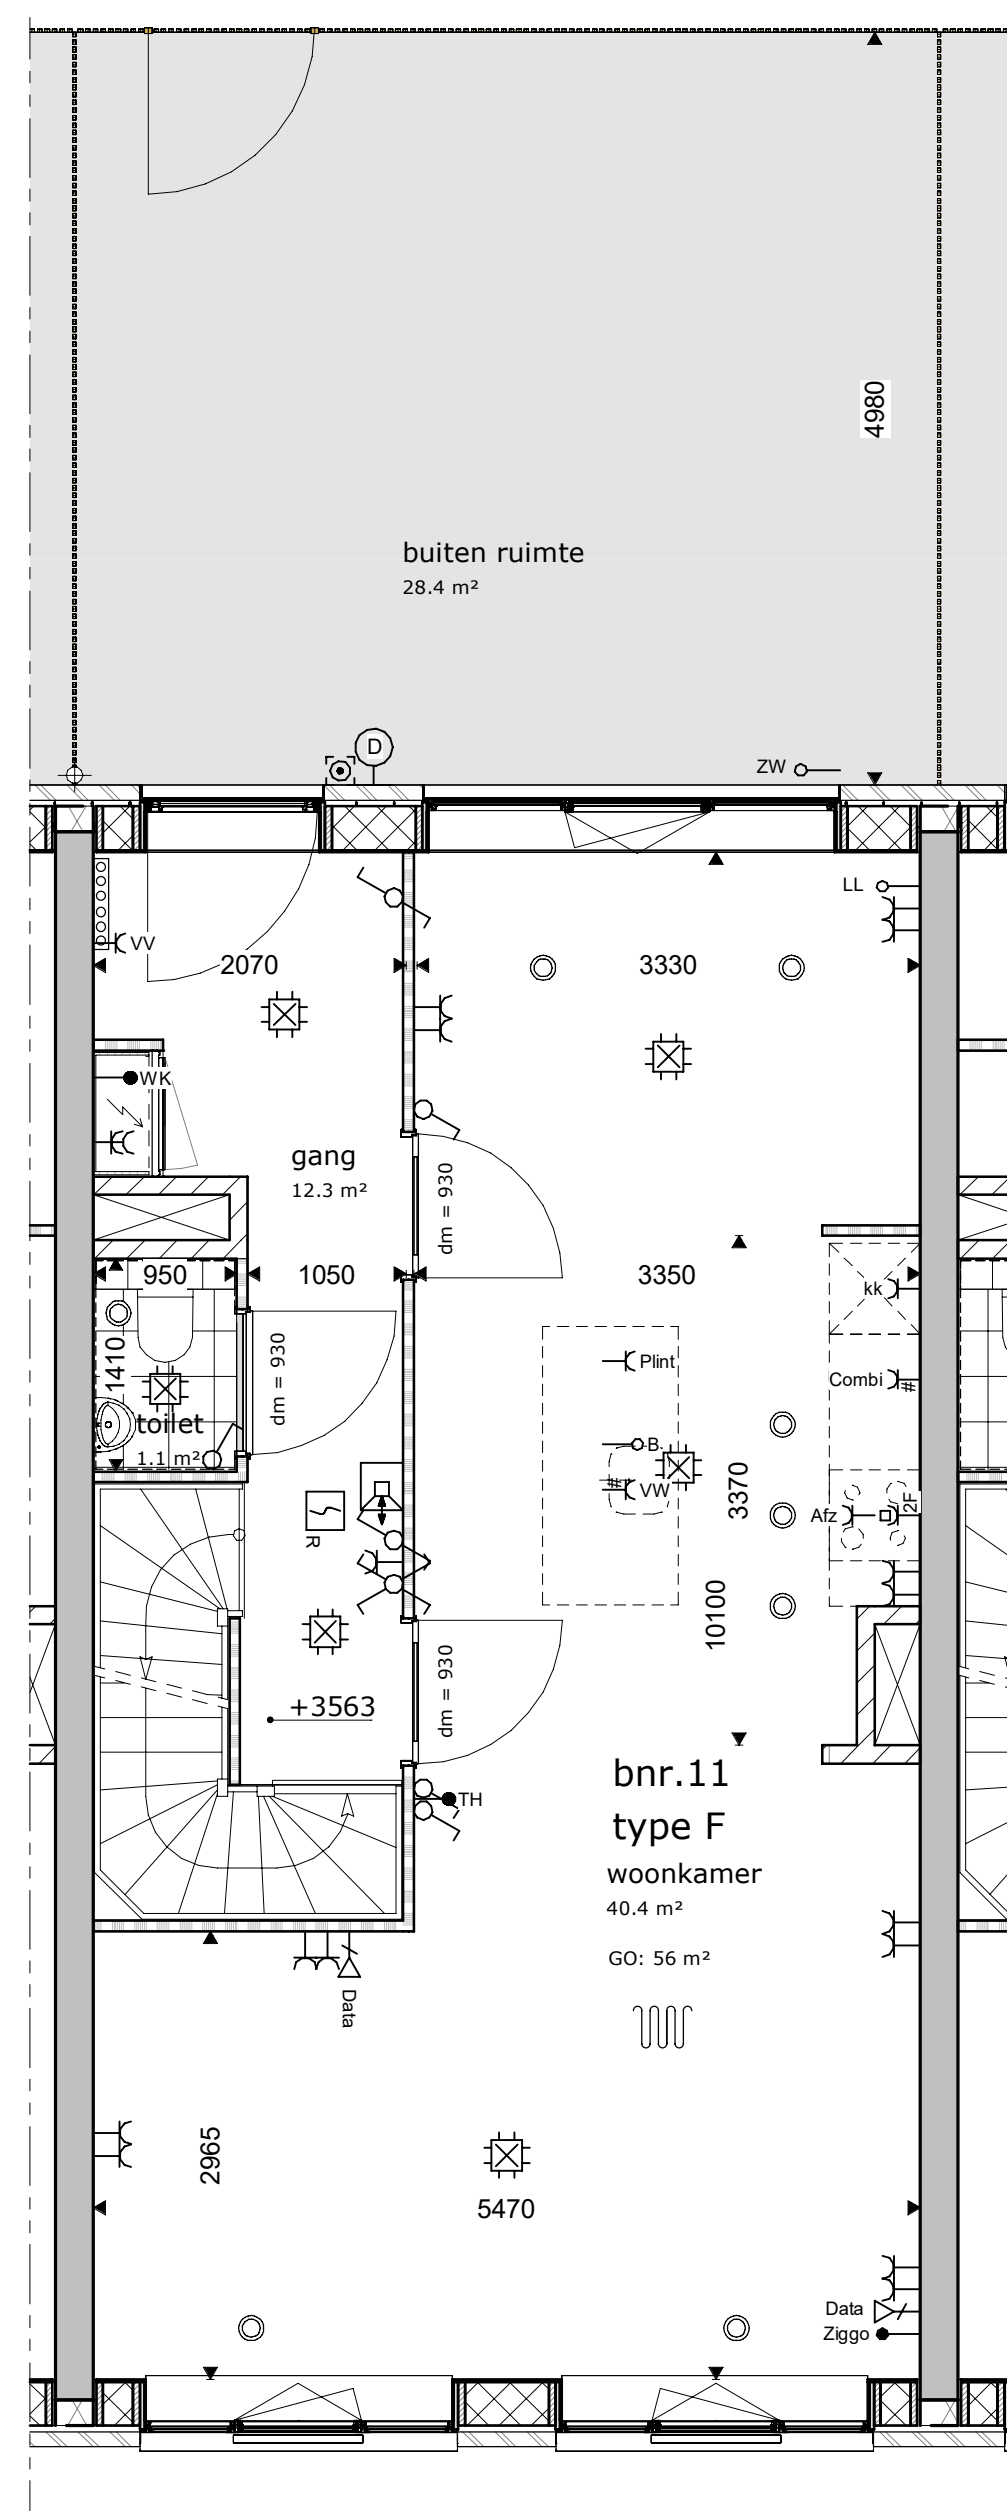


eerste verdieping

schaal 1 : 50

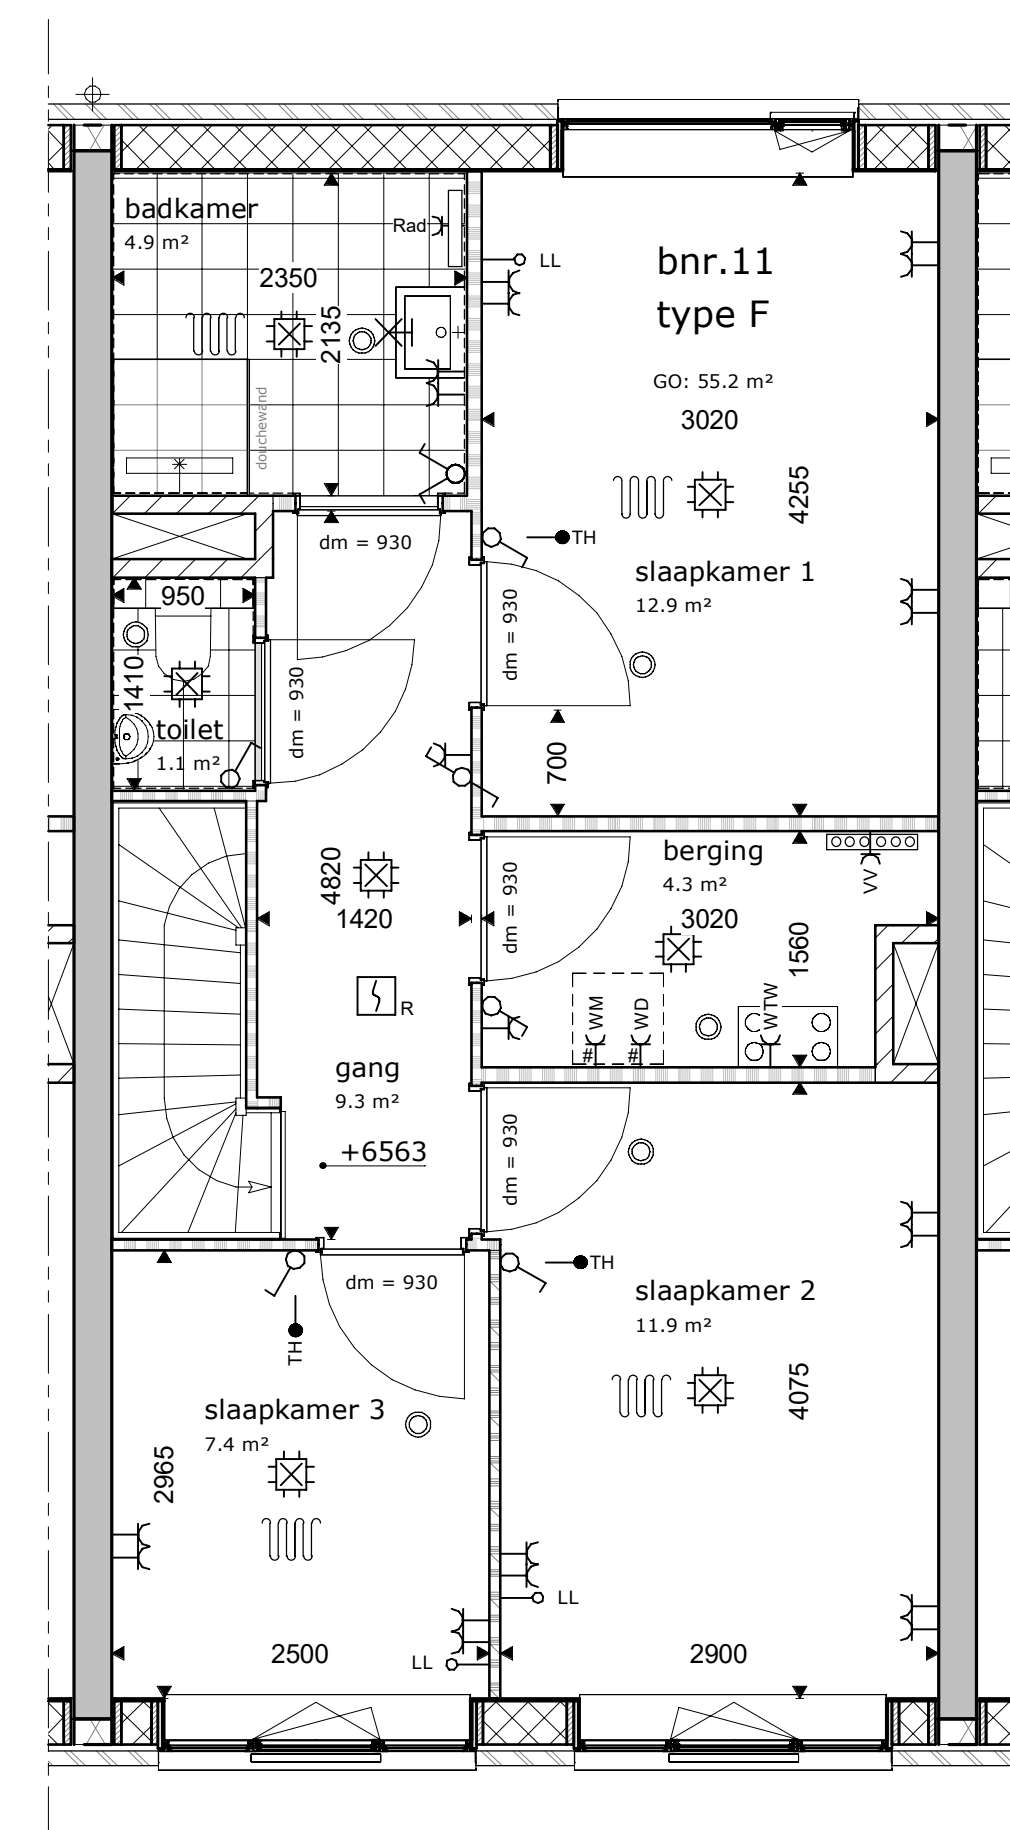

tweede verdieping

schaal 1 : 50

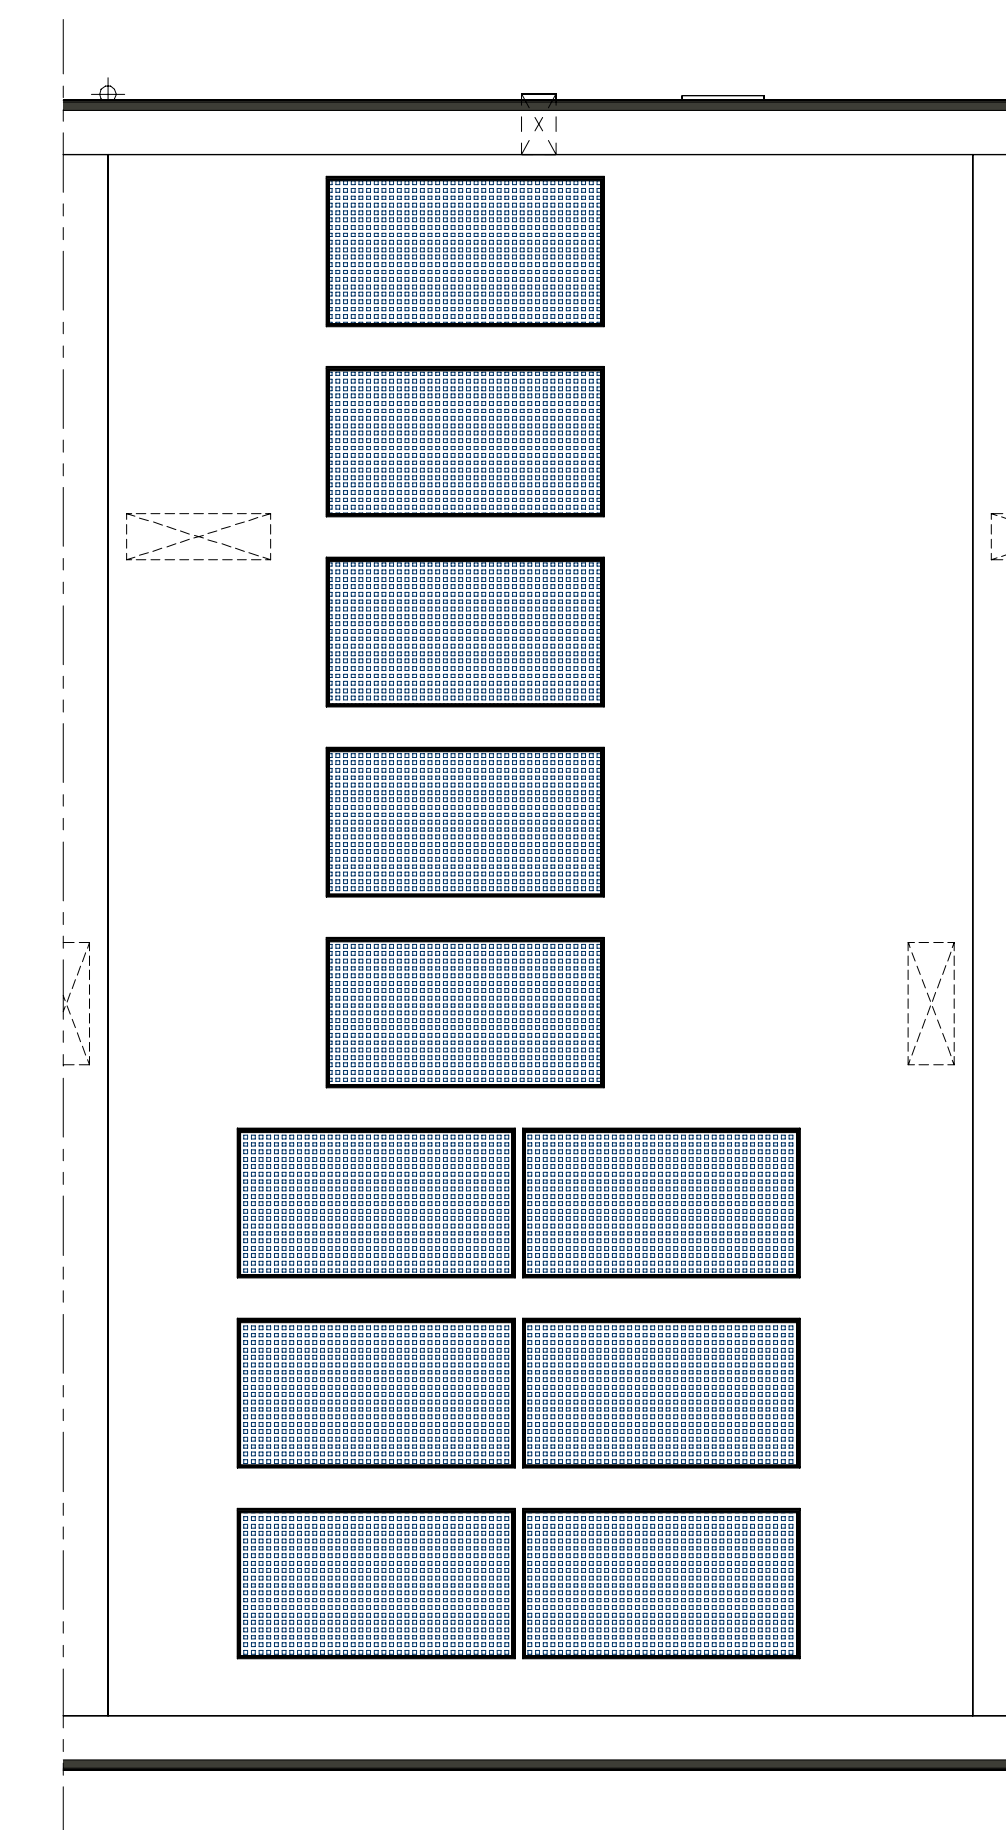

dak verdieping

schaal 1 : 50

Legenda

	gipsblokkewand		opstelpaas
	gipsblokkewand zwaar		opstelpaas met koelkast

De posties van de installaties op de wanden en aan het plafond zijn indicatief weergegeven. De posties kunnen afwijken bij verdere uitwerking van het plan door de Maatvoering is indicatief weergegeven. Aan deze tekening kunnen geen rechten worden ontleend.

Peilmaten bij doorsnedes van de verdiepingen zijn bovenkant deklinker.

